


La Ferme rez jardin

N
1:100

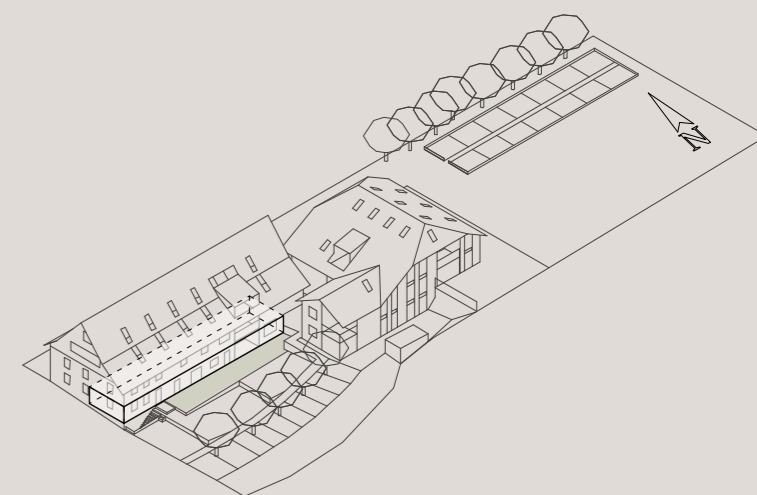


La Ferme

1^{er} étage




1:100

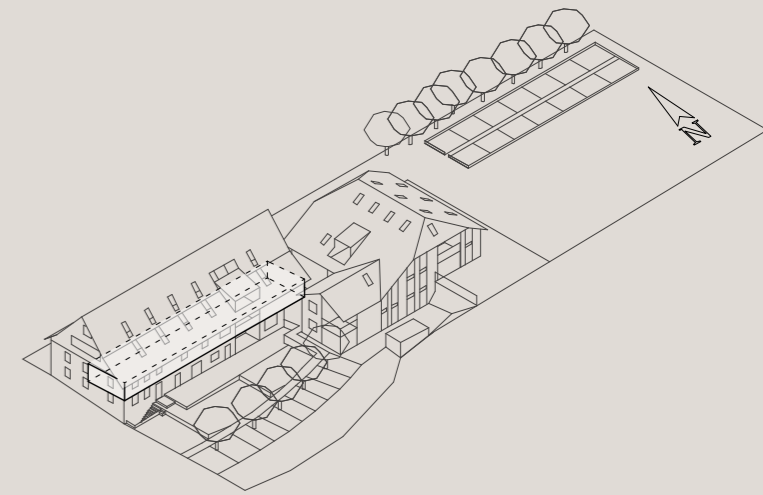

La Ferme duplex combles



1:100

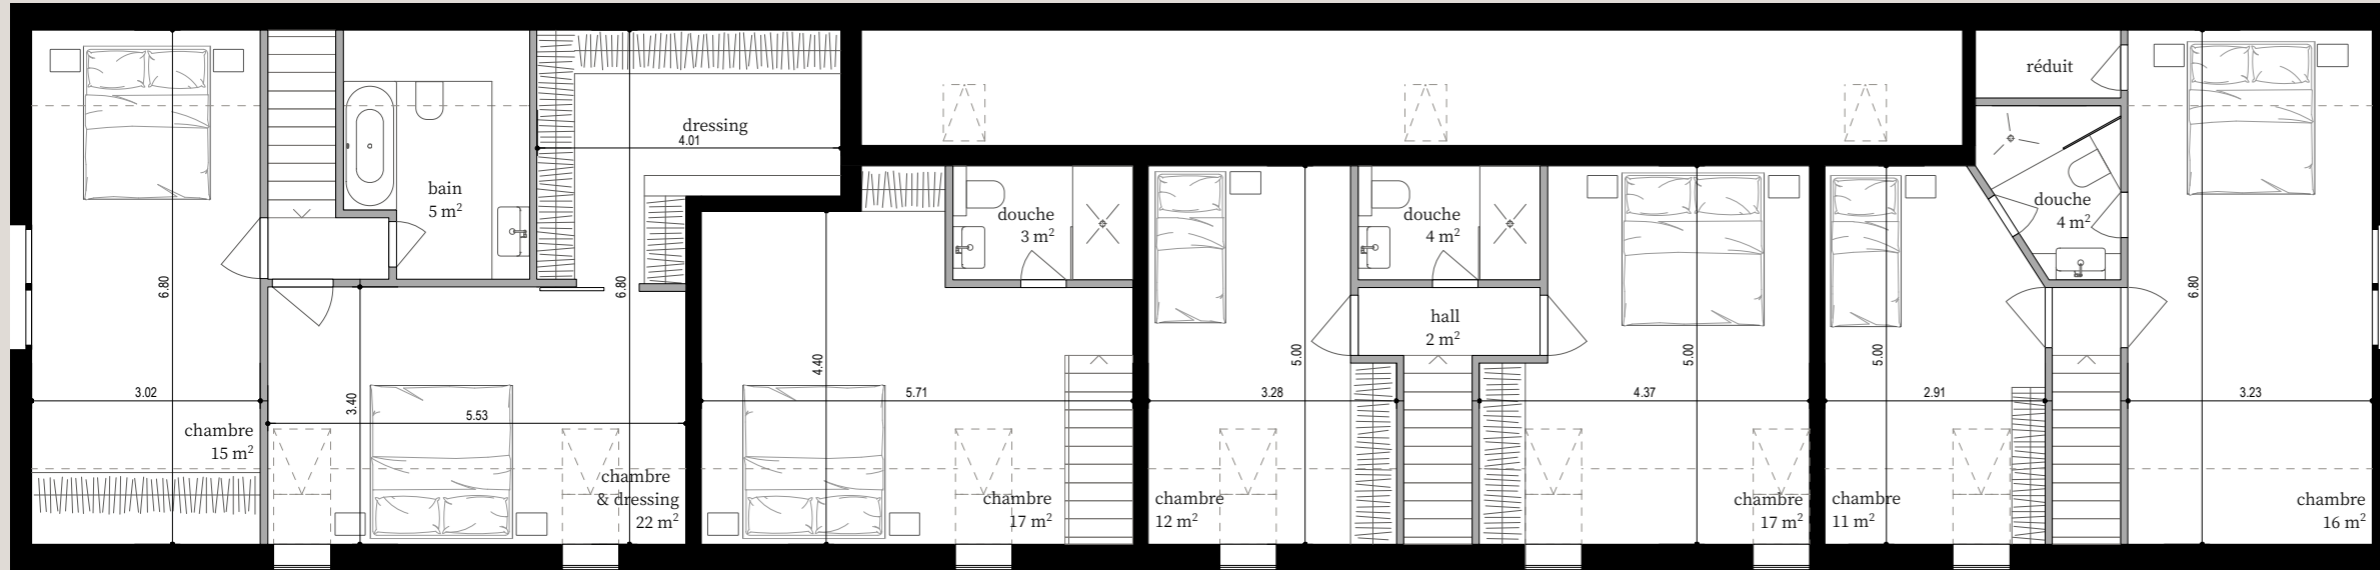

niveau supérieur



niveau inférieur

